


План цокольного этажа М1:100

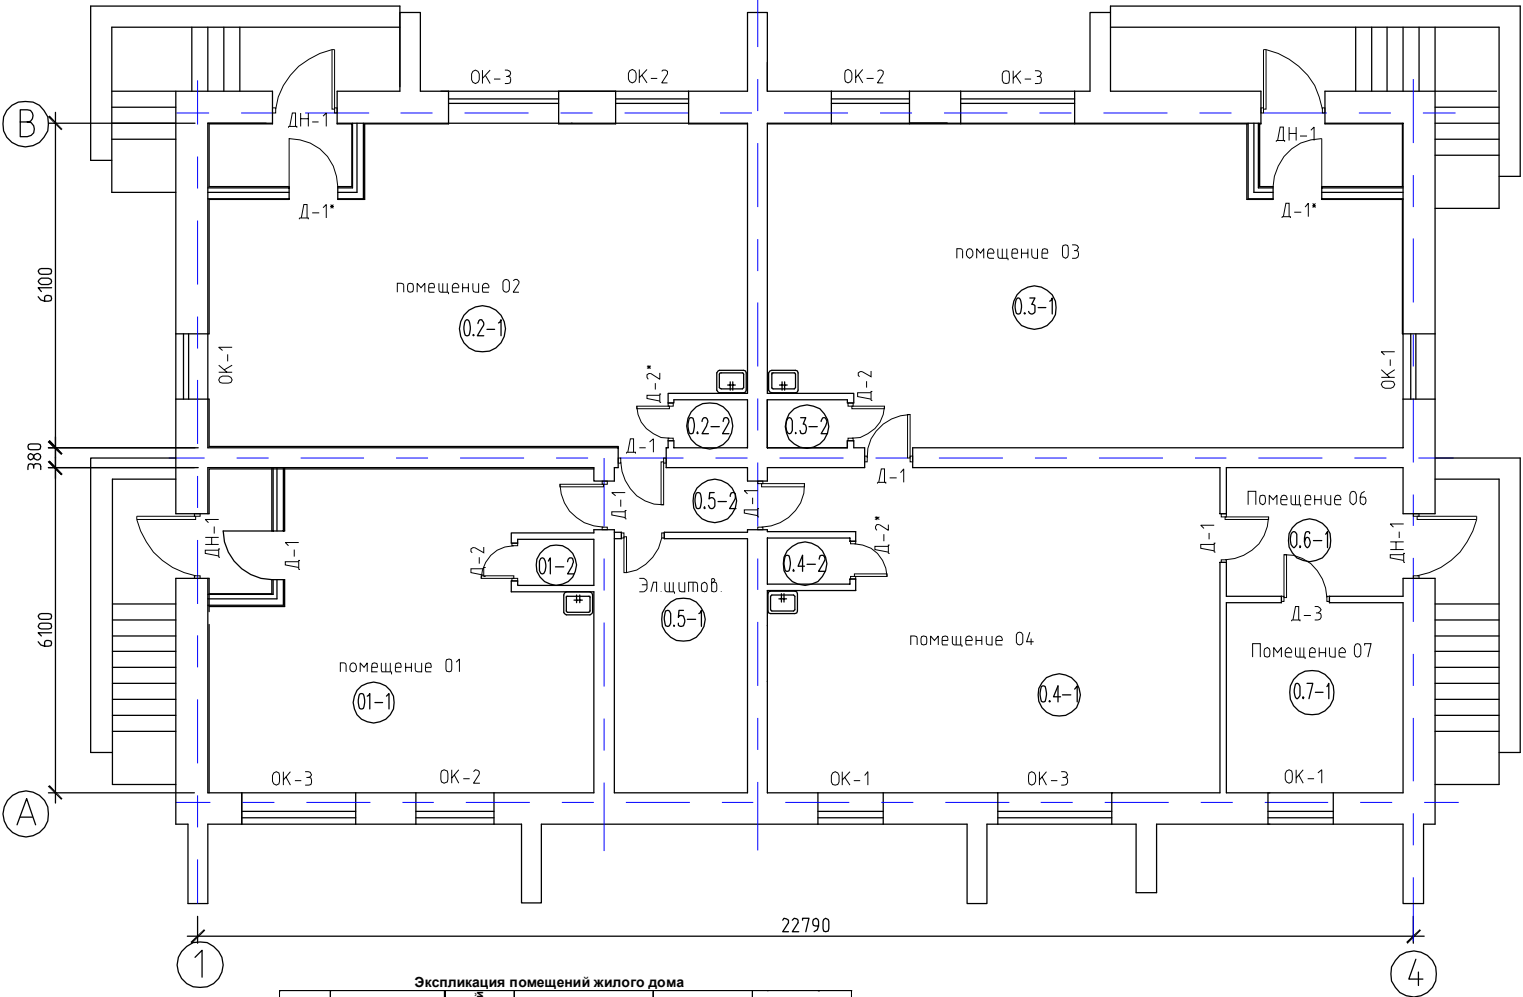

Экспликация помещений жилого дома

номер подъезда или свойства право	этаж	№ помещений	назначение помещения	площадь помещ.	общая площадь пом-ний
			Помещение 01		43,6
	Цокольный этаж	01-1	Помещение	42,3	
		01-2	с/у	1,3	
			Помещение 02		61,2
		02-1	Помещение	60,0	
		02-2	с/уз.	1,2	
			Помещение 03		72,6
		03-1	Помещение	71,2	
		03-2	с/у	1,4	
			Помещение 04		51,3
		04-1	Помещение	50,0	
		04-2	с/у	1,3	
			Помещение 05		12,1
		05	Электрощитовая	12,1	
			Помещение 06		3,0
		06	тамбур	3,0	
			Помещение 07		8,00
		07	Тамбур	8,00	
			Помещение 08		11,9
		08	Тех.помещ	11,9	
ИТОГО:					263,7

						272-16-AP			
						Московская область, городской округ Шаховская, р/п Шаховская, ул. Базаева, поз. 16 "в".			
Изм.	Кол.уч.	Лист	№ док.	Подп.	Дата	Многоквартирный жилой дом	Стадия	Лист	Листов
							п		
ГИП	Чекалаев Е.Ю.					План цокольного этажа, М 1:100	МПКХ "Шаховская"		
Рук. гр.									
Проектировал	Чекалаев Е.Ю.								
Проверил	Янкаева Н.И.								