


План первого этажа
М1:100

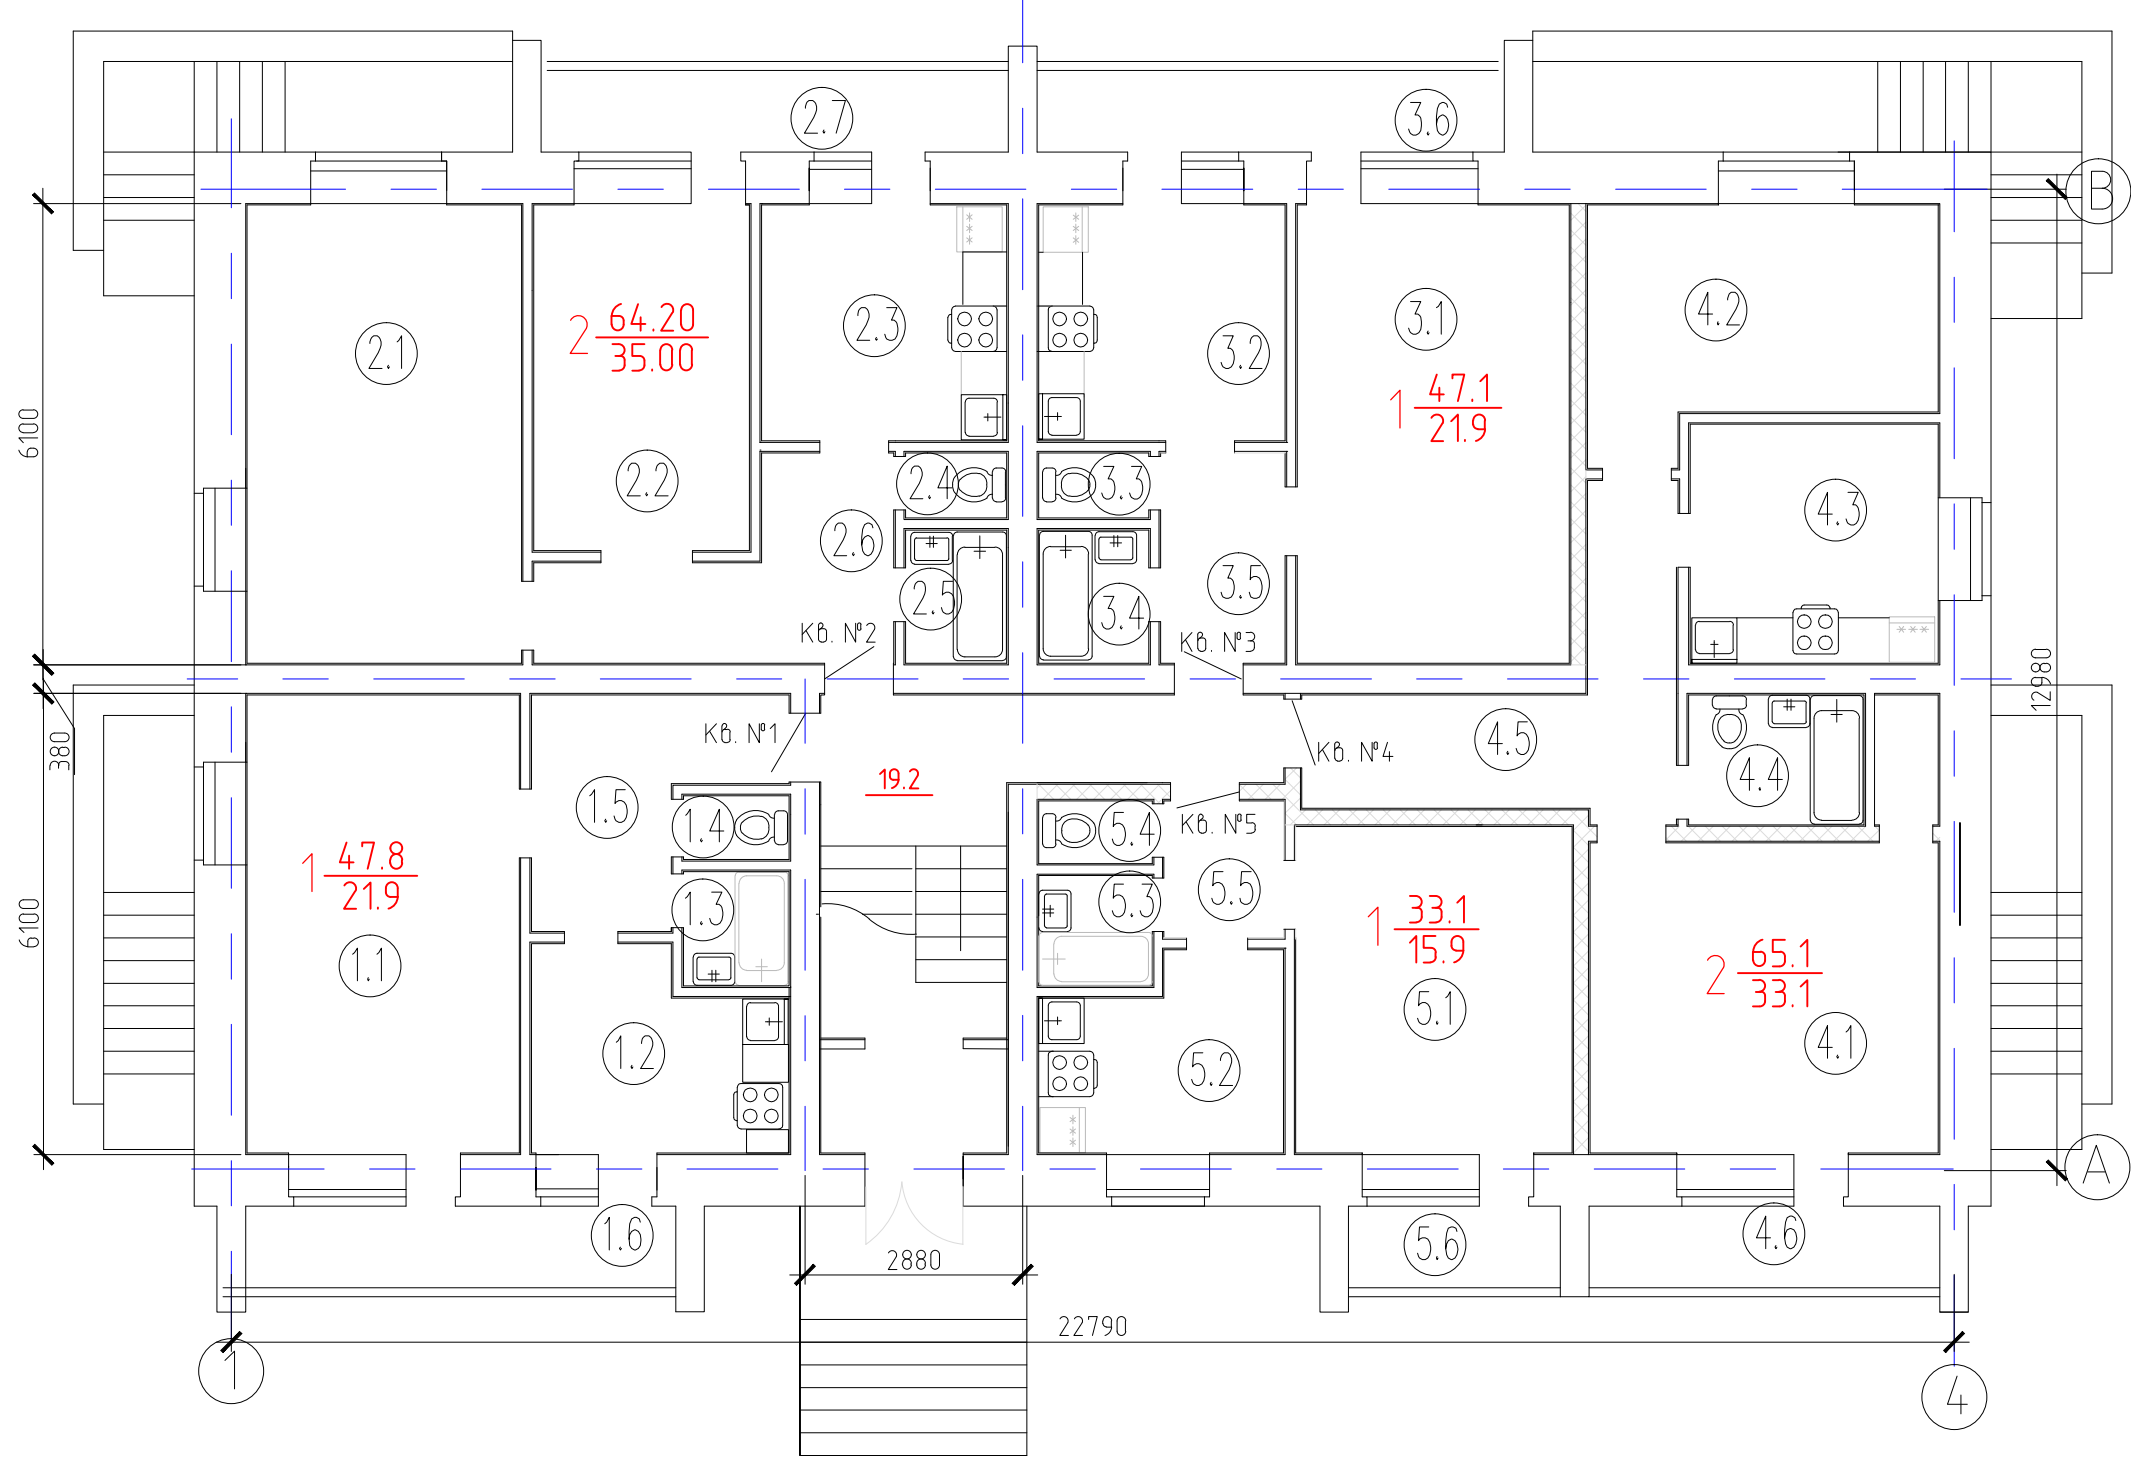

Экспликация помещений жилого дома										
номер под-езда слева направо	этаж	номер кварти-ры	№ помещ.в к-ре	назначение помещения	площадь, с учетом неотап.помещ	в т.ч. площадь				
						общая площадь кв-ры	из нее		балкон	Лестничная клетка
жилая	подсобная									
1	1	1	1	жилая	21,9	21,9	21,9			
			2	кухня	8,6	8,6		8,6		
			3	туалет	1,2	1,2		1,2		
			4	ванная	2,1	2,1		2,1		
			5	коридор	7,4	7,4		7,4		
			6	поджия	6,6				6,6	
ИТОГО:					47,8	41,2	21,9	19,3	6,6	
1	1	2	1	жилая	22,0	22,0	22,0			
			2	жилая	13,0	13,0	13,0			
			3	кухня	10,1	10,1		10,1		
			4	туалет	1,2	1,2		1,2		
			5	ванная	2,4	2,4		2,4		
			6	коридор	8,9	8,9		8,9		
			7	поджия	6,6				6,6	
ИТОГО:					64,2	57,6	35,0	22,6	6,6	
1	1	3	1	жилая	21,9	21,9	21,9			
			2	кухня	10,2	10,2		10,2		
			3	туалет	1,2	1,2		1,2		
			4	ванная	2,6	2,6		2,6		
			5	коридор	4,6	4,6		4,6		
			6	поджия	6,6				6,6	
ИТОГО:					47,1	40,5	21,9	18,6	6,6	
1	1	4	1	жилая	19,4	19,4	19,4			
			2	жилая	13,7	13,7	13,7			
			3	кухня	10,4	10,4		10,4		
			4	санузел	5,3	5,3		5,3		
			5	коридор	11,4	11,4		11,4		
			6	поджия	4,9				4,9	
ИТОГО:					65,1	60,2	33,1	27,1	4,9	
1	1	5	1	жилая	15,9	15,9	15,9			
			2	кухня	7,8	7,8		7,8		
			3	туалет	1,2	1,2		1,2		
			4	ванная	2,2	2,2		2,2		
			5	коридор	2,9	2,9		2,9		
			6	поджия	3,1				3,1	
ИТОГО:					33,1	30,0	15,9	14,1	3,1	
ВСЕГО по этажу					257,3	229,5	127,8	101,7	27,8	19,2

						272-16-AP			
						Московская область, Шаховской городской округ, р.п. Шаховская ул. Базаева, поз.16б			
Изм.	Кол.уч.	Лист	№ док.	Подп.	Дата	Многоквартирный жилой дом	Стадия	Лист	Листов
							п	2	
Рук. гр							План первого этажа	МПКХ "Шаховская"	
Проектировал	Чекалаев Е.Ю.								
Проверил	Янкаева Н.И.								