



План второго этажа М1:100

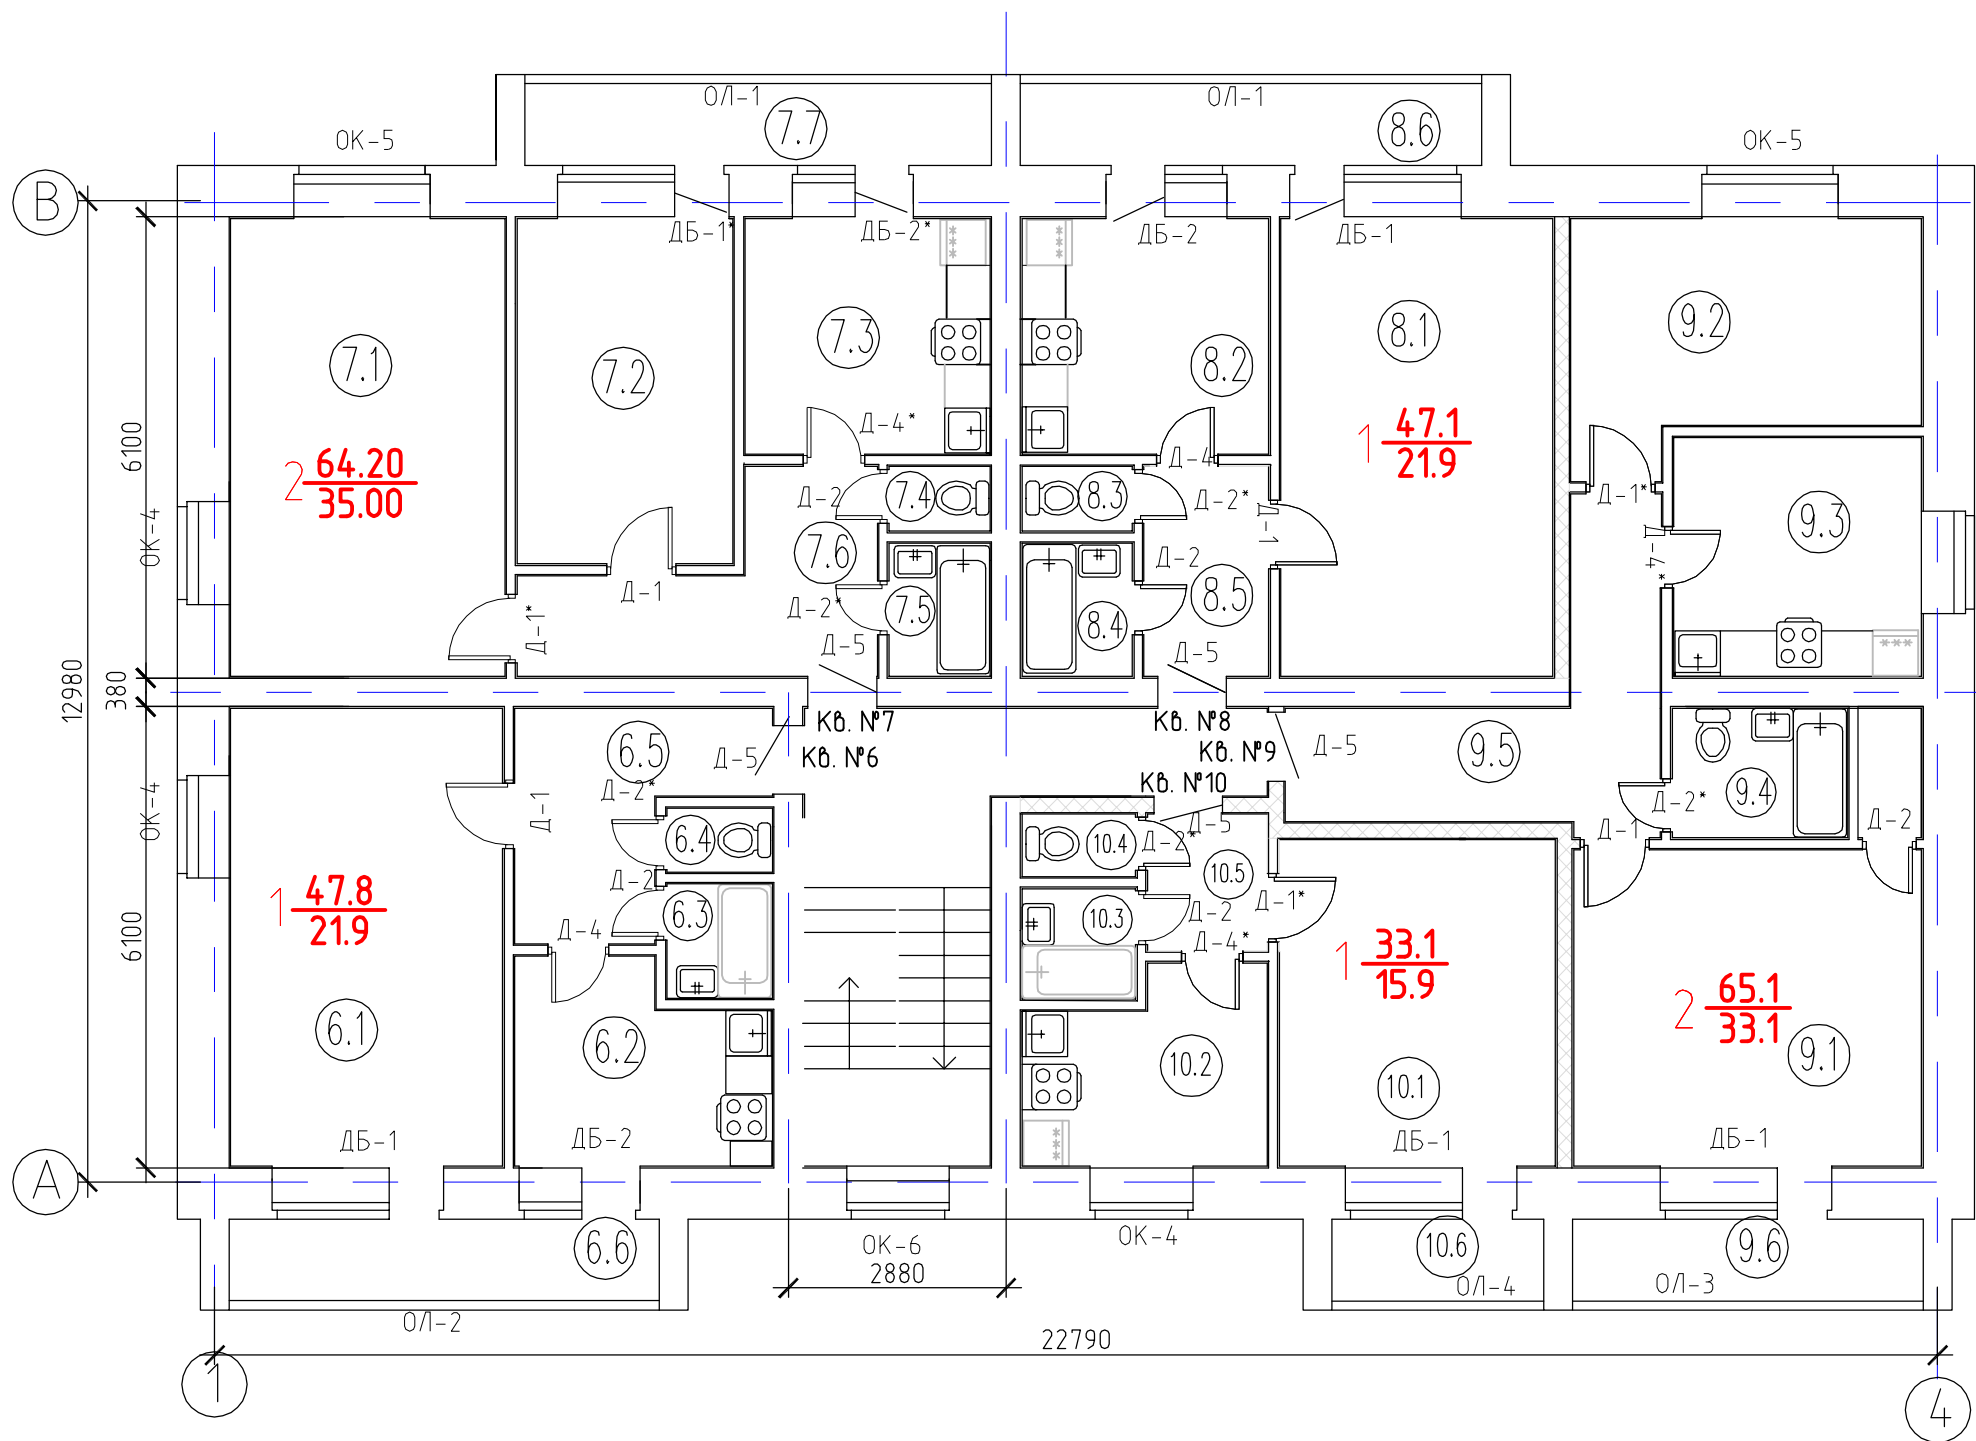

Экспликация помещений жилого дома													
номер подъезда слева направо	этаж	номер квартиры	№ помеща в кв-ре	назначение помещения	площадь с учетом неотапли помещ	общая площадь кв-ры	в т.ч. площадь из нее			Лестничная клетка			
							жилая	подсобная	балкон				
1	2	6	1	жилая	21,9	21,9	21,9						
			2	кухня	8,6	8,6		8,6					
			3	туалет	1,2	1,2		1,2					
			4	ванная	2,1	2,1		2,1					
			5	коридор	7,4	7,4		7,4					
			6	лоджия	6,6				6,6				
ИТОГО:					47,8	41,2	21,9	19,3	6,6				
1	2	7	1	жилая	22,0	22,0	22,0						
			2	жилая	13,0	13,0	13,0						
			3	кухня	10,1	10,1		10,1					
			4	туалет	1,2	1,2		1,2					
			5	ванная	2,4	2,4		2,4					
			6	коридор	8,8	8,8		8,8					
1	2	7	7	лоджия	6,6					6,6			
			ИТОГО:					64,2	57,6	35,0	22,6	6,6	
			1	2	8	1	жилая	21,9	21,9	21,9			
						2	кухня	10,2	10,2		10,2		
						3	туалет	1,2	1,2		1,2		
						4	ванная	2,6	2,6		2,6		
5	коридор	4,6				4,6		4,6					
6	лоджия	6,6							6,6				
ИТОГО:					47,1	40,5	21,9	18,6	6,6				
1	2	9	1	жилая	19,4	19,4	19,4						
			2	жилая	13,7	13,7	13,7						
			3	кухня	10,4	10,4		10,4					
			4	санузел	5,3	5,3		5,3					
			5	коридор	11,4	11,4		11,4					
			6	лоджия	4,9				4,9				
ИТОГО:					65,1	60,2	33,1	27,1	4,9				
1	2	10	1	жилая	15,9	15,9	15,9						
			2	кухня	7,8	7,8		7,8					
			3	туалет	1,2	1,2		1,2					
			4	ванная	2,2	2,2		2,2					
			5	коридор	2,9	2,9		2,9					
			6	лоджия	3,1			3,1	3,1				
ИТОГО:					33,1	30,0	15,9	14,1	3,1				
ВСЕГО по этажу:					257,3	229,5	127,8	101,7	27,8	19,2			

						272-16-AP			
						Московская область, Шаховской район, г/п Шаховская, п Шаховская ул. Базаева 16 "б"			
Изм.	Кол. уч.	Лист	№ док.	Подп.	Дата	Многоквартирный жилой дом	Стадия	Лист	Листов
							п	3	
ГИП									
Рук. гр						План второго этажа	МПКХ "Шаховская"		
Проектировал		Чекалаев Е.Ю.							
Проверил		Янкаева Н.И.		